



- **2019 - Musikkfabrikken**

- Nær utløp av filmleie Lille prinsen
- Vesentlig større lokale, nær inngangen
- Rendyrket konseptet til:
 - Sterk 4-D film
 - Gjennomtematisering
 - Store og engasjerende aktiviteter
- Fordyrende....!




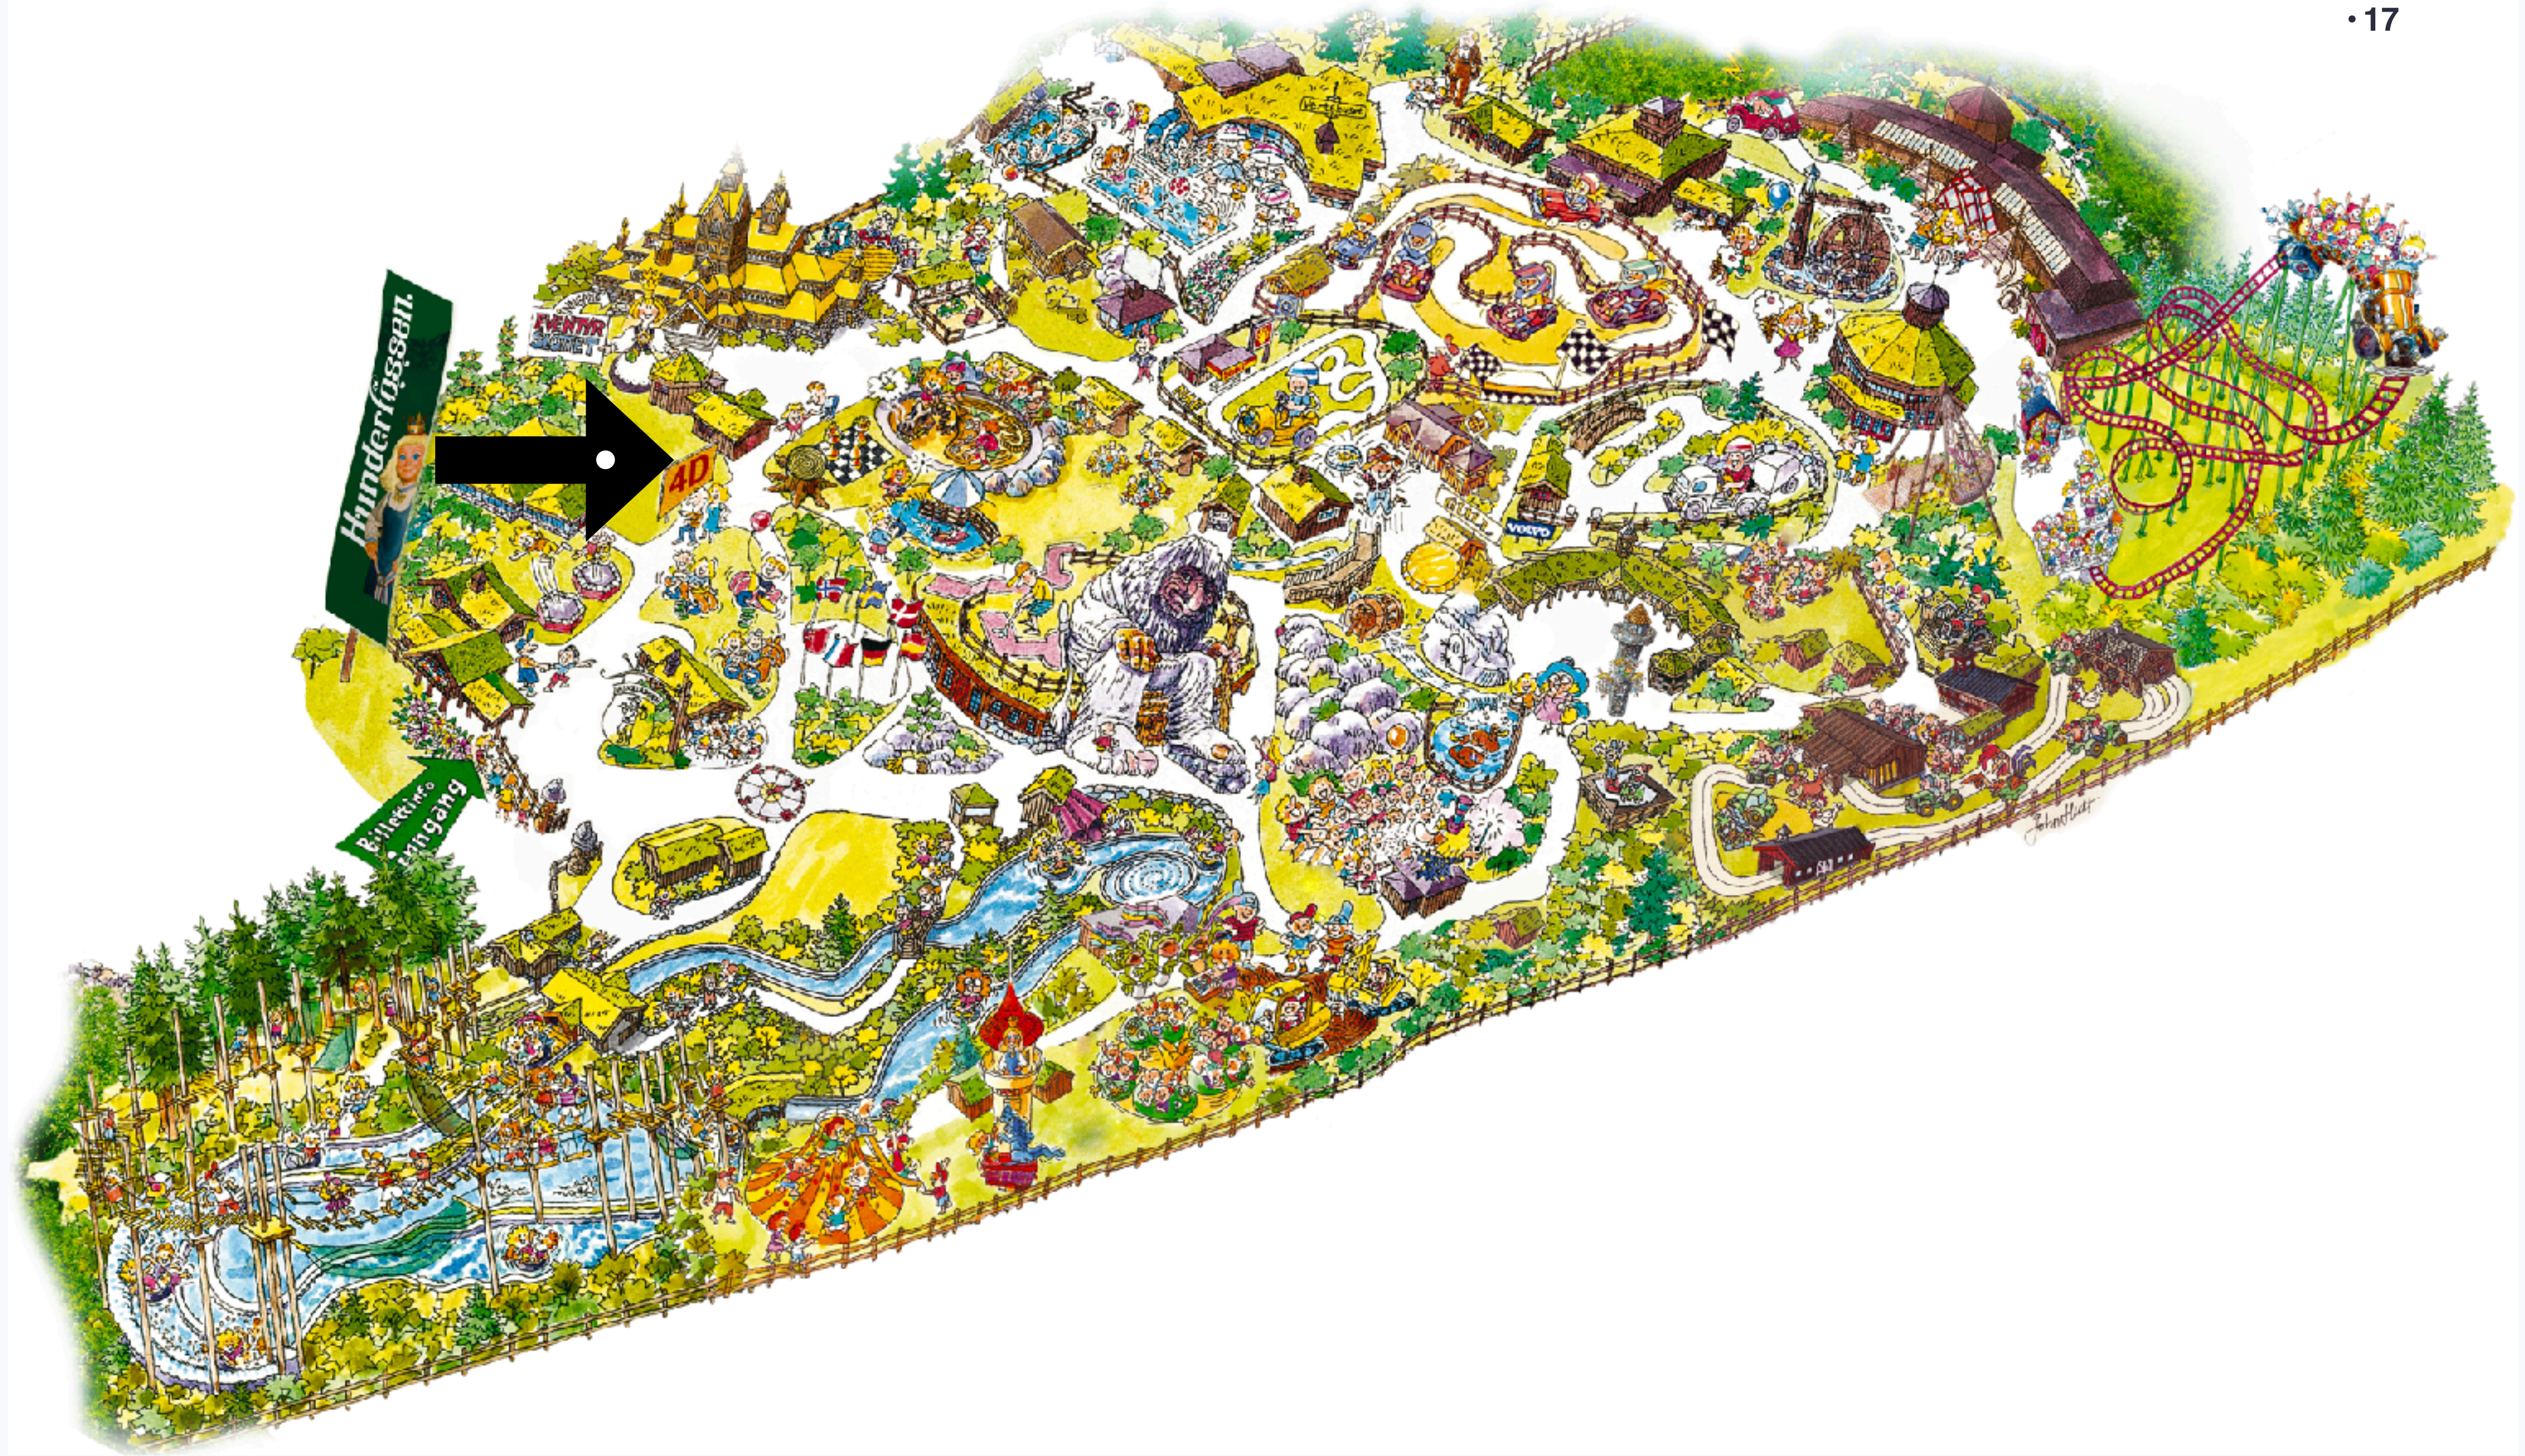

9

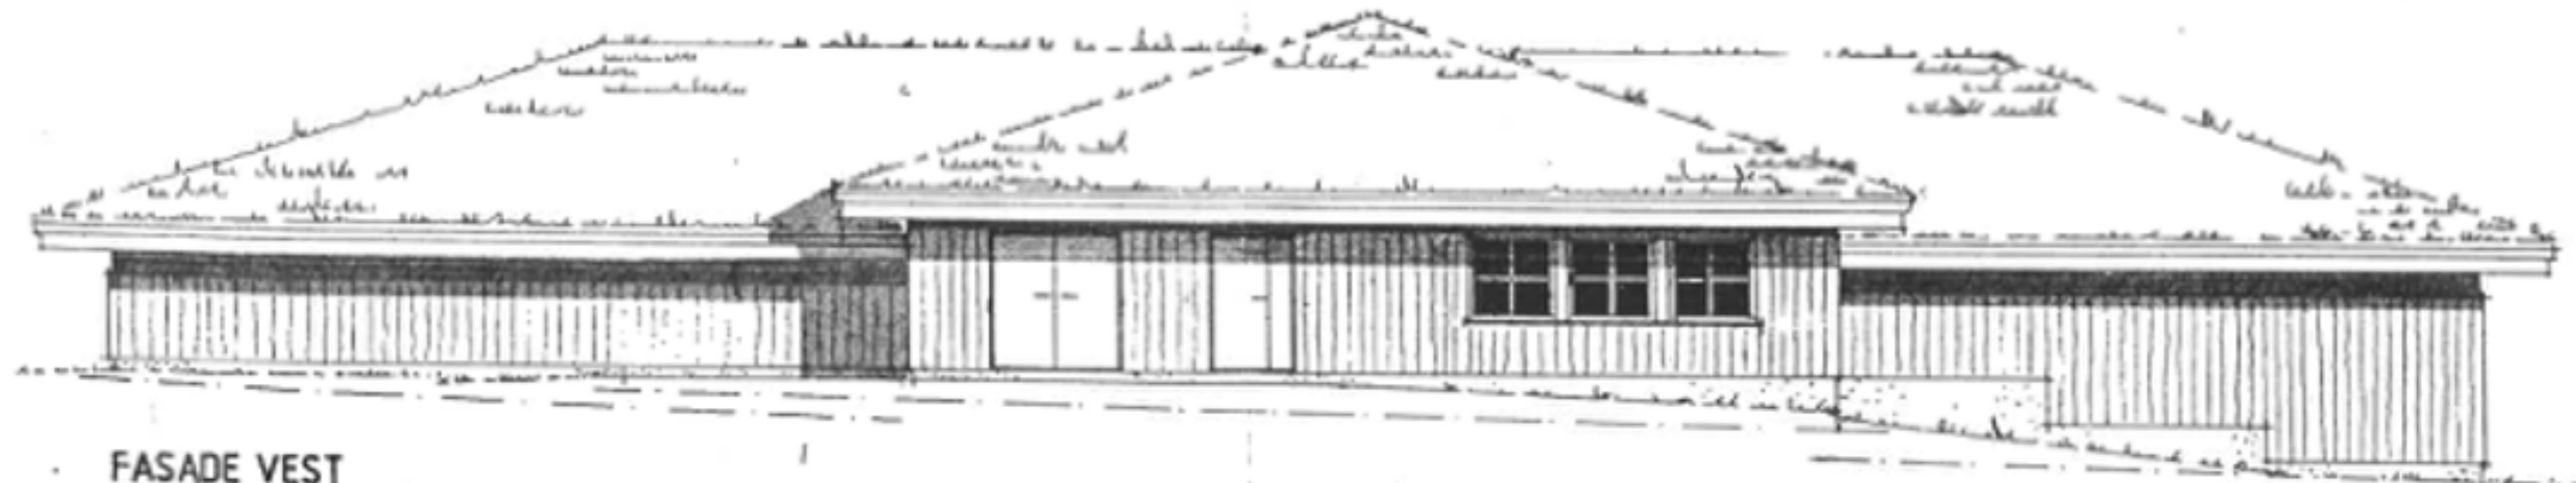

FASADE VEST

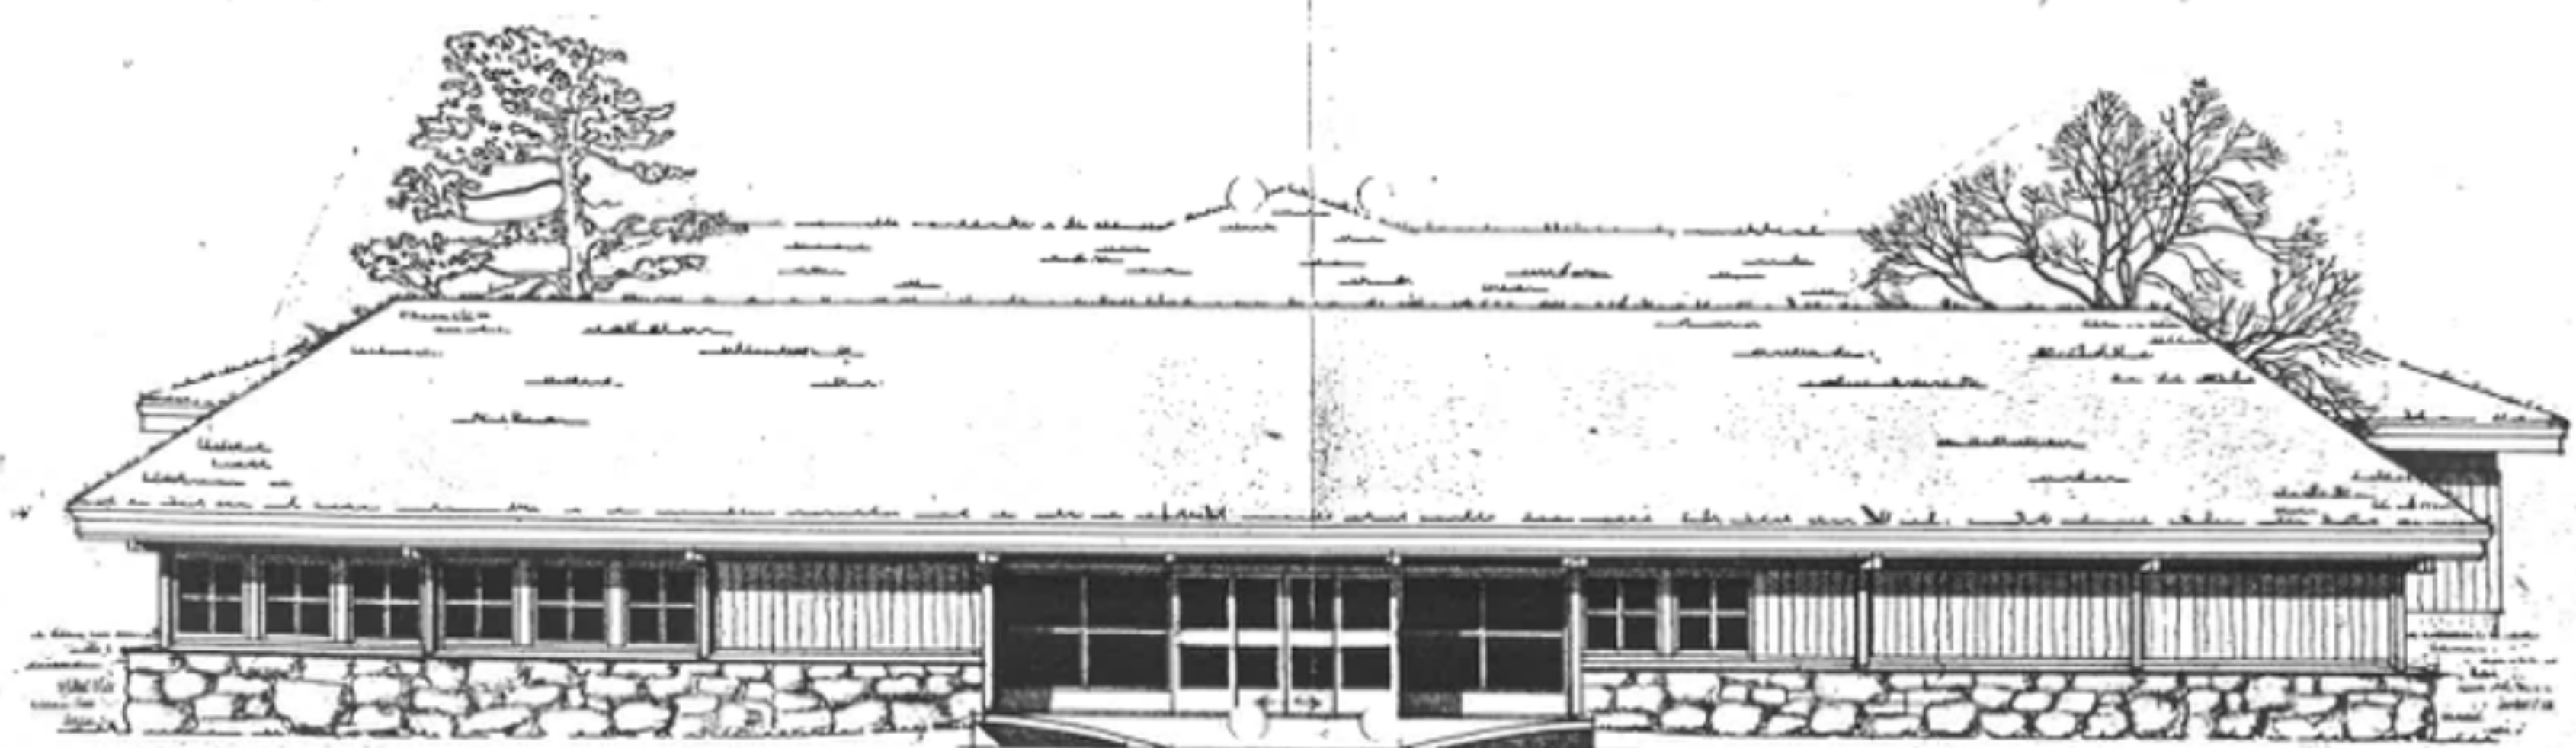


FASADE ØST

Lillehammer kommune
Til: Utøya
Bygning, utstillingen

HUNDERFOSSEN FAMILIEPARK	
BAK: Opplevelsessenter for olje og gass	NR.
TEGN: Fasade vest og øst	NR. 104
TEGNET AV: D.S./XIA	DATO: 14.09.90
MÅLSTOKK: 1:100	

JARV GRØNVOLD AS
Arkitekt- og rådgivningsfirma
Bjørgegt. 122 - Telefon 98 200

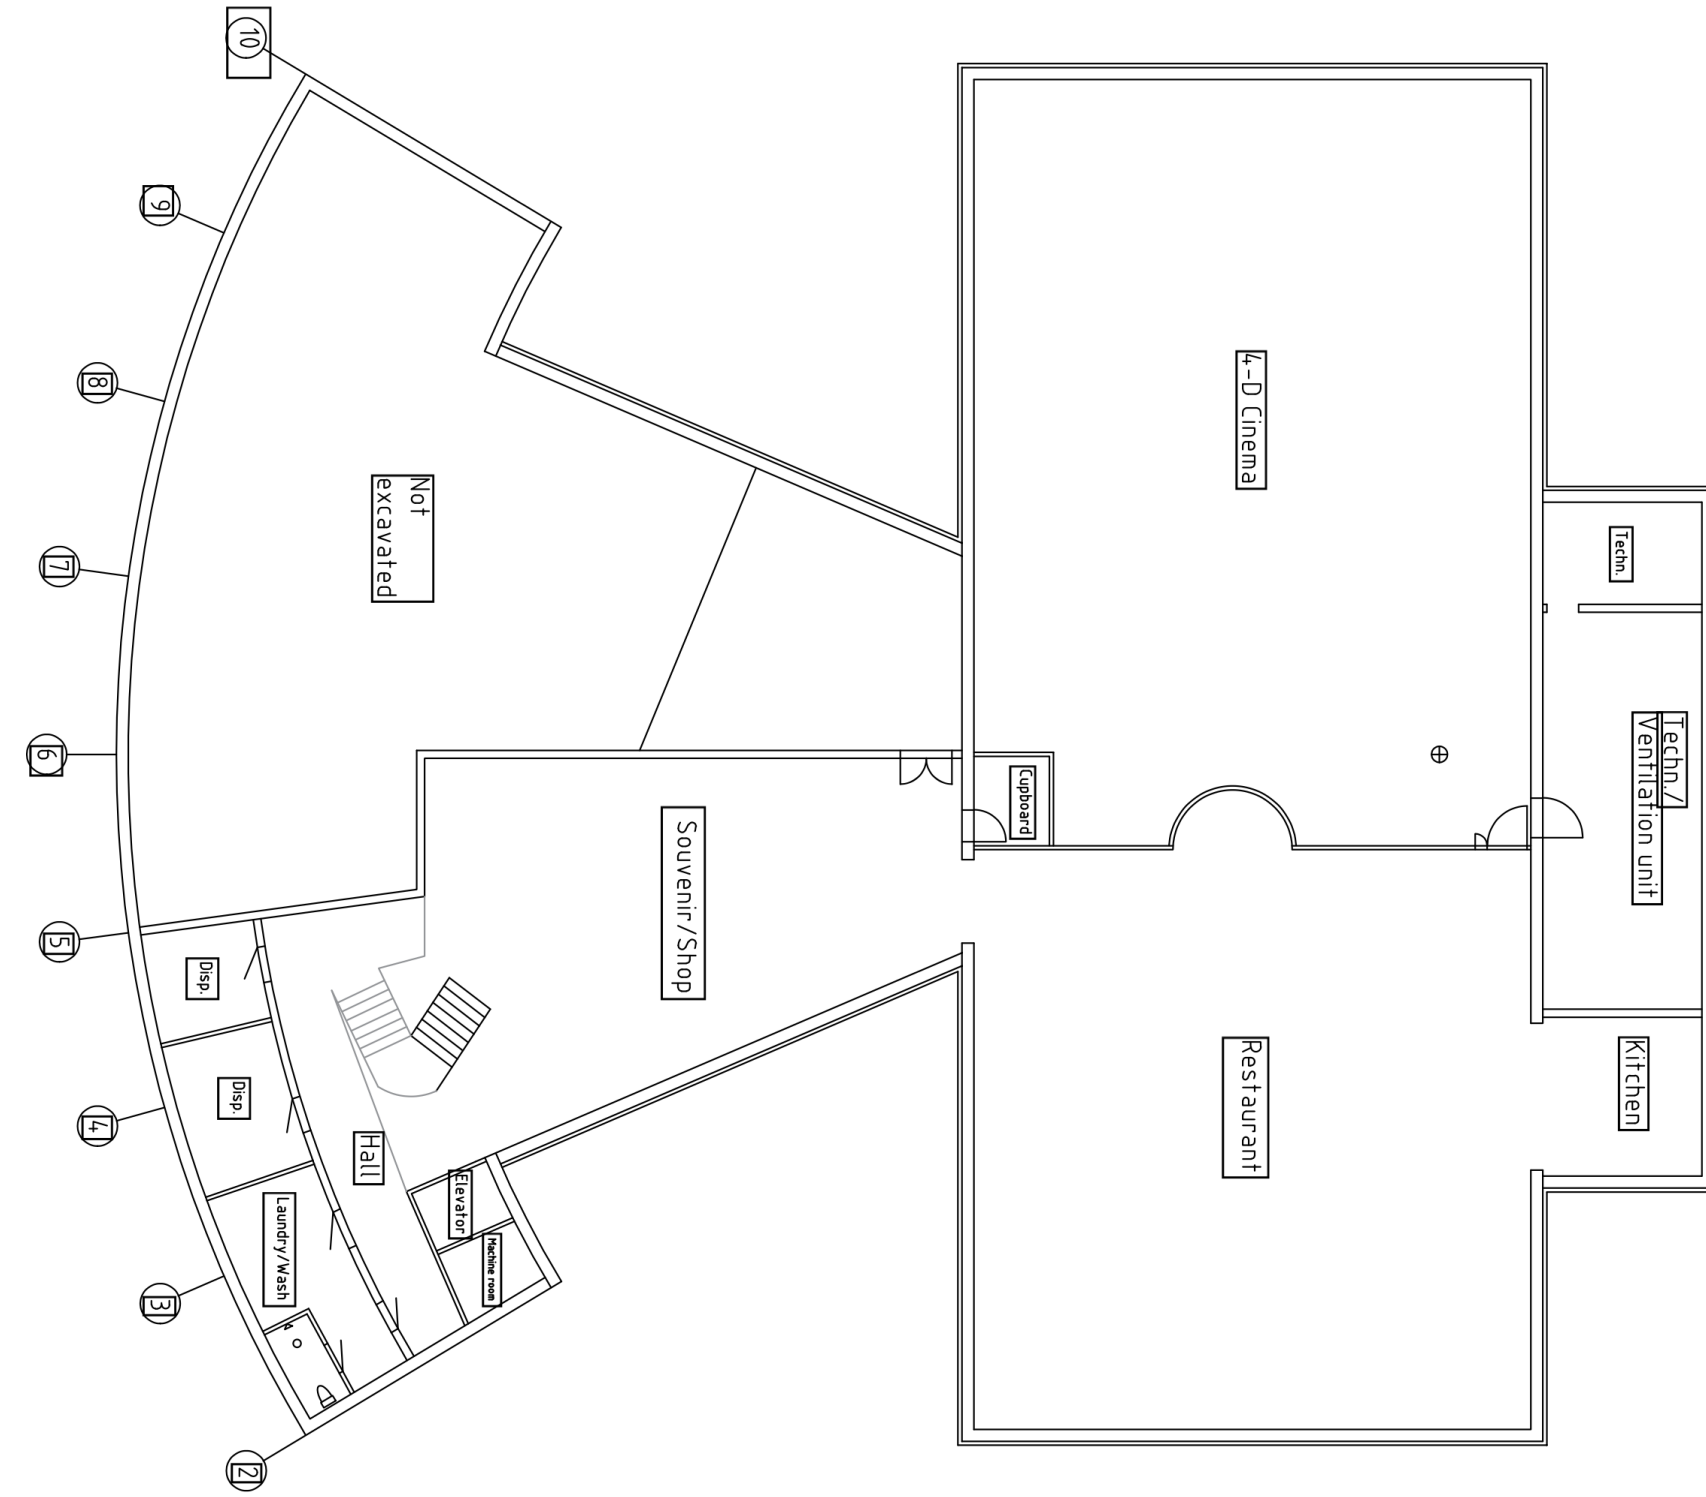



4D Kino
WC Byttak Restaurant

Den le
Pr
ben
4D
KINO

The 4D Cinema

citas ohlsson